




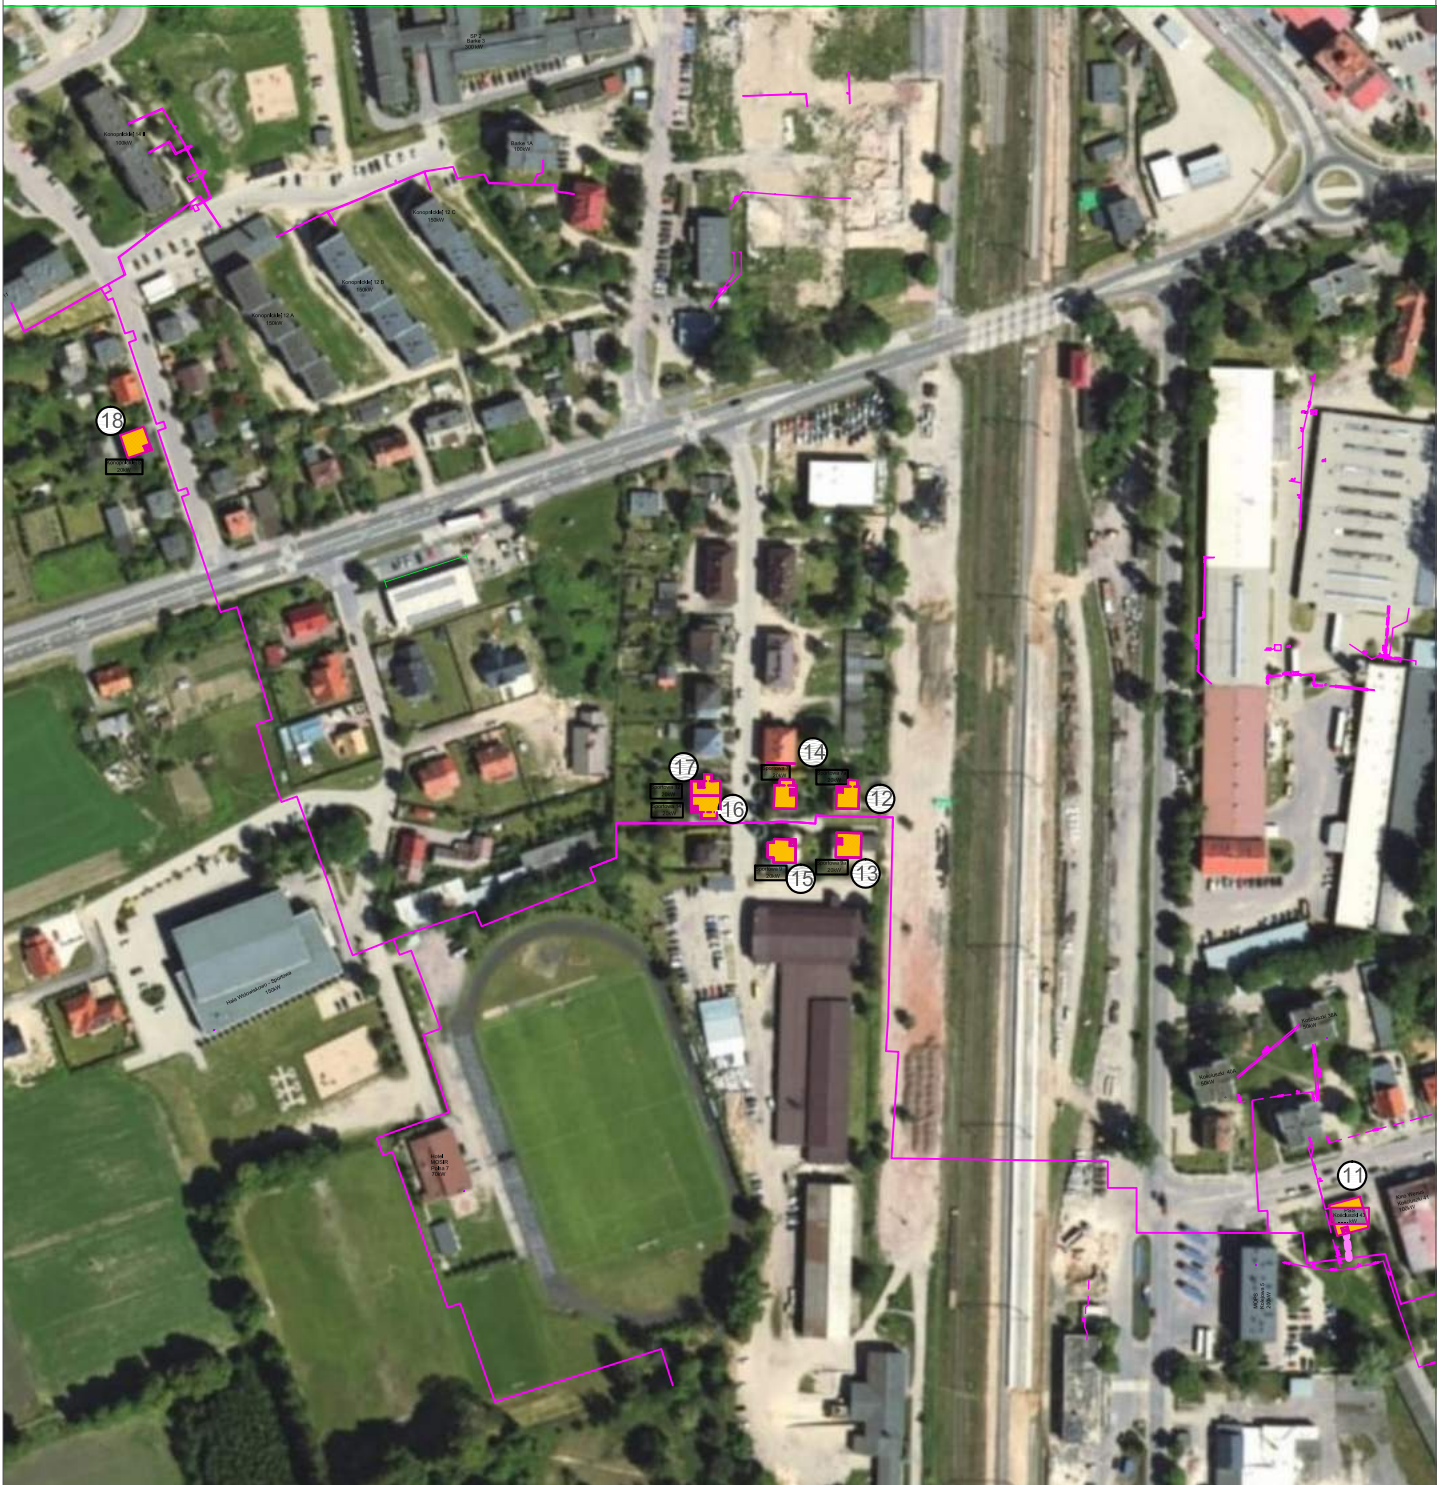
PLAN SYTUACYJNY ARK. 2

STAN PROJEKTOWANY
SIECI I WĘZŁY
SKALA 1:3000

nr węzła	przeznaczenie	adres
11	PSS	Kościuszki 43
12	dom jednorodzinny	Sportowa 7a
13	dom jednorodzinny	Sportowa 9a
14	dom jednorodzinny	Sportowa 7
15	dom jednorodzinny	Sportowa 9
16	dom jednorodzinny	Sportowa 14
17	dom jednorodzinny	Sportowa 12
18	dom jednorodzinny	Konopnickiej 5

Legenda:

-  sieć ciepła Istniejąca
-  przyłącze ciepłe projektowane
-  budynki do zasilenia
-  projektowane węzły ciepłownicze



RYS. NR 2