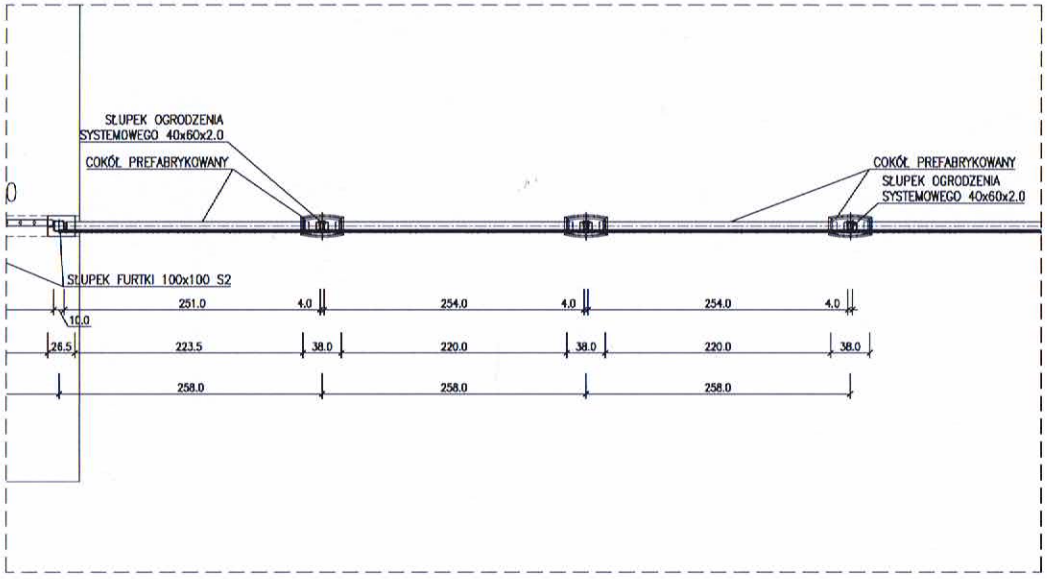

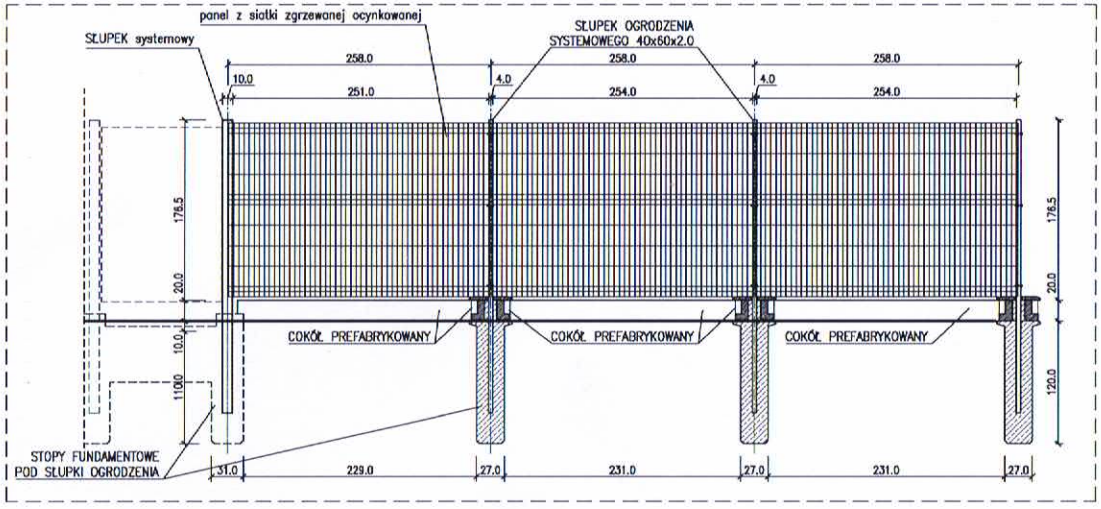

OGRODZENIE TERENU POSESJI, PRZĘSŁO TYPOWE

SKALA 1:50